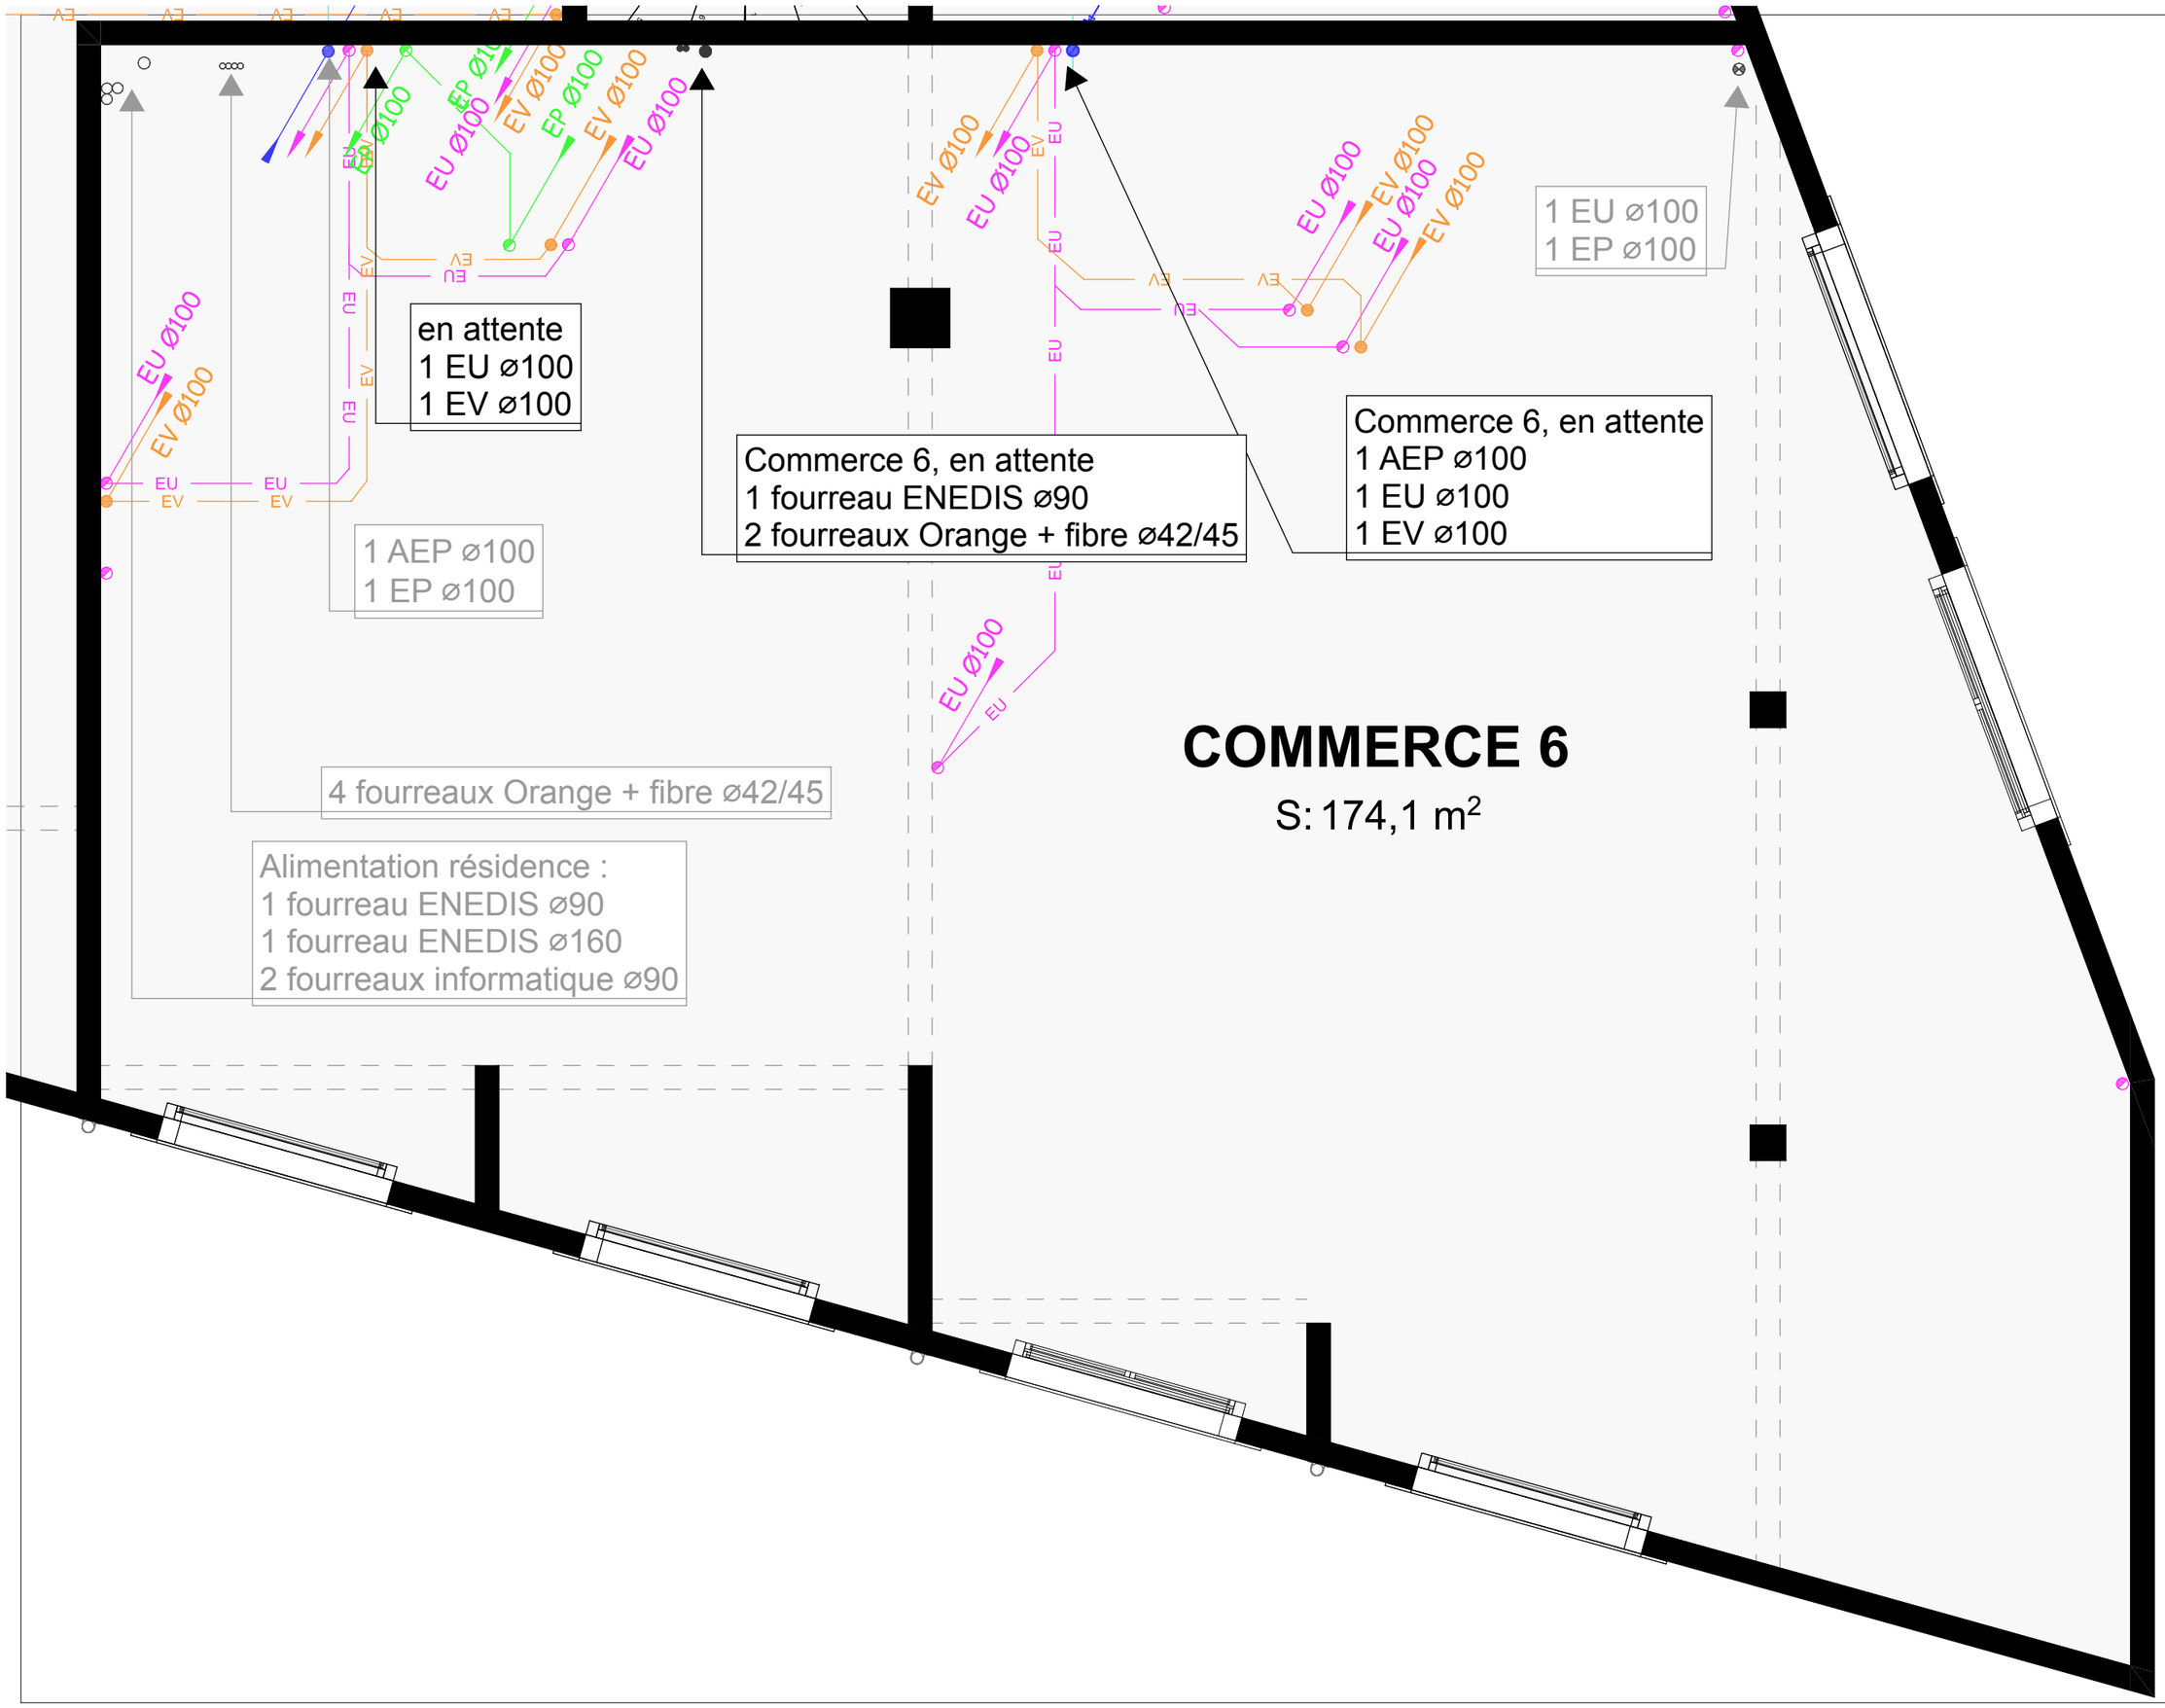

18-17

ILÔT LAJUS - Résidence Séniors

édition du 23/03/2023

Échelle 1:50ième

Maître d'ouvrage:

SEPA Pau

Local 6 plan commercialisation

DUBEDOUT & COLLET / ARCHITECTES

BP 20 331 - 8 rue duboué, 64 003 pau - téléphone : 05. 59. 83. 93. 89 - télécopie : 05. 59. 27. 19. 83 dub.archi@wanadoo.fr

modifications