Département des Pyrénées-Atlantiques

Commune de NOUSTY

ZAC PYRENEES EST BEARN

LOT B3

PLAN DE BORNAGE

Désignation cadastrale

	Section	N° de Cadastre	Superficie Partielle	Superficie Totale
Lot B3	ZB	108	4384m²	6055m²
	ZB	110	661m²	
	ZB	113	720m²	
	ZB	115	290m²	

Document d'arpentage N° 497 T

Etabli le 30 Mars 2023

Echelle : 1/500

10 Septembre 2021

N°	Date	Mise à jour
1	30/03/23	Nouvelle numérotation cadastrale

Yves SARRAT
GEOMETRE-EXPERT FONCIER
Agence de PAU, Siège Social: 11, Avenue de Barèges, 64000 PAU.
Tél. 05 59 68 96 96 - Mail: csa64@orange.fr
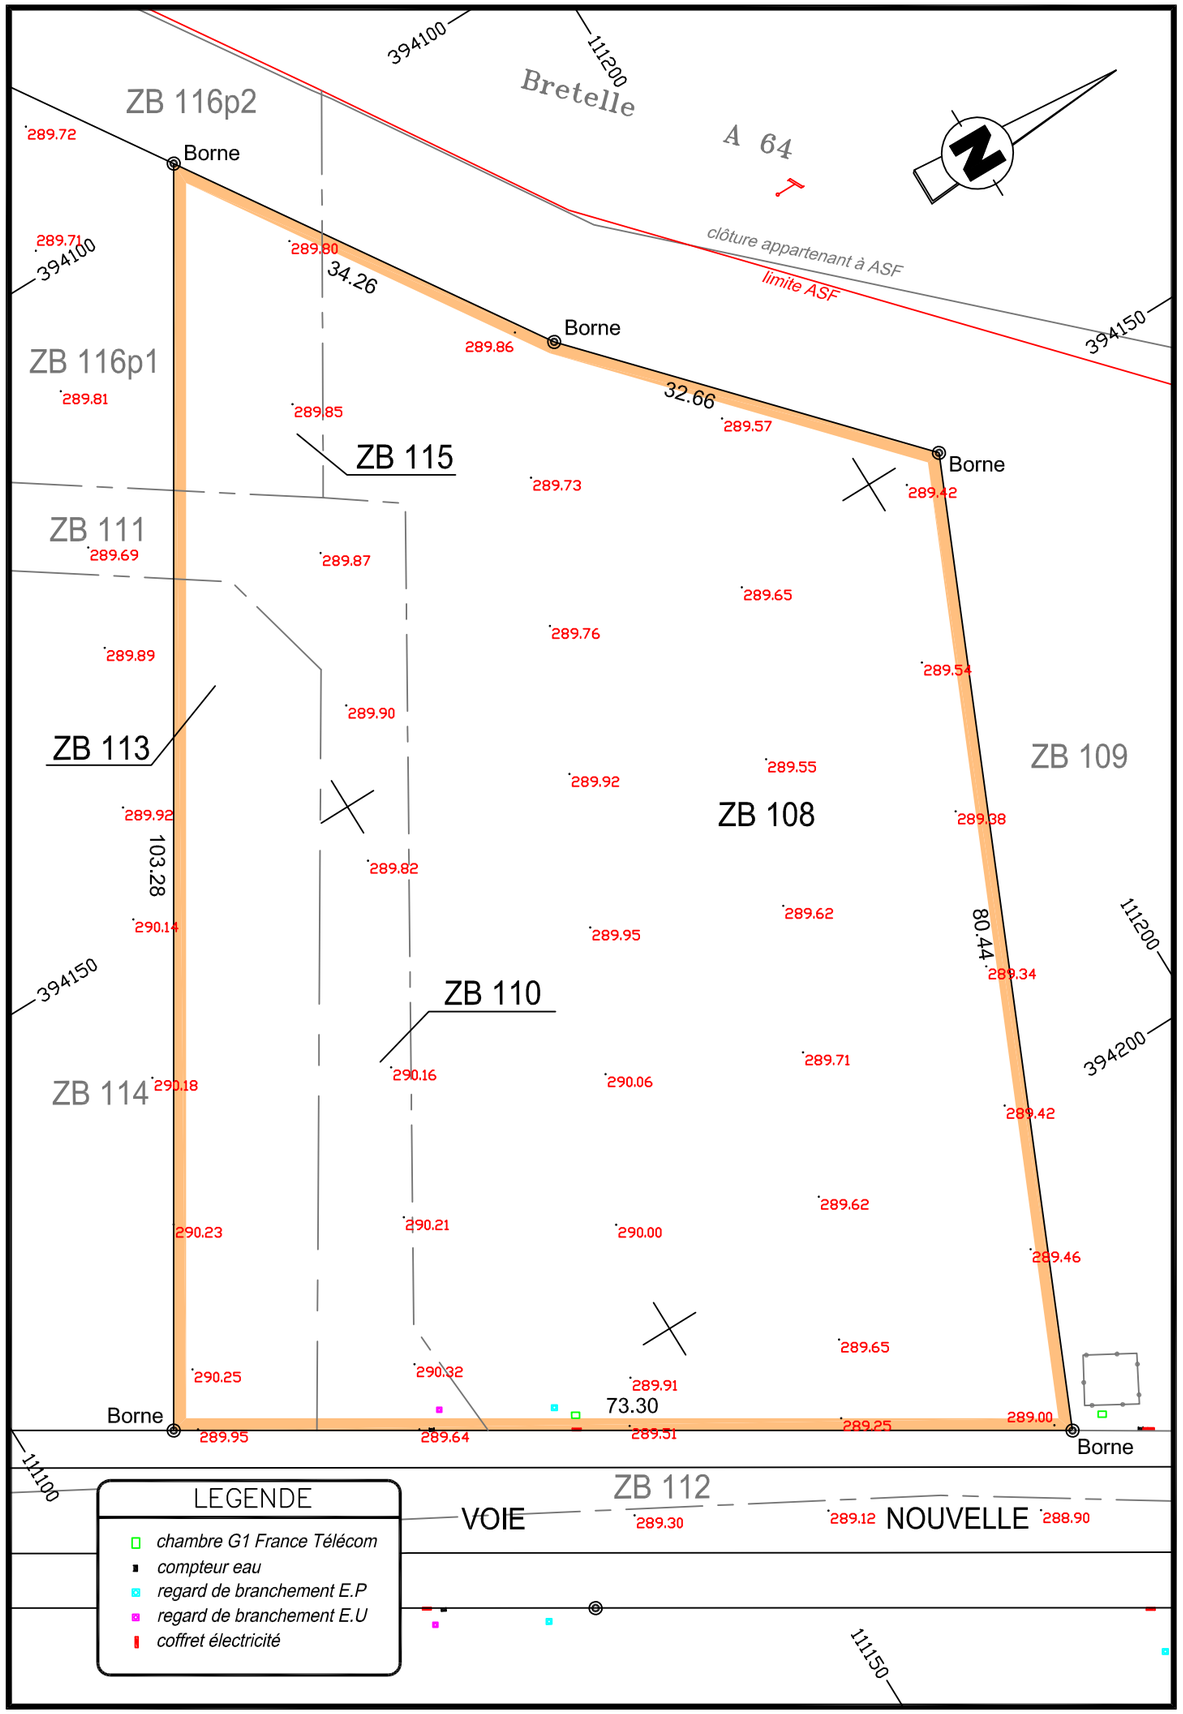
Dossier: No P01357